




Detalj izvođenja vertikalnog serklaža u sudaru zidova od Porotherm 25 Profi pomoću Porotherm Profi kuta 25

Neparni red opeke

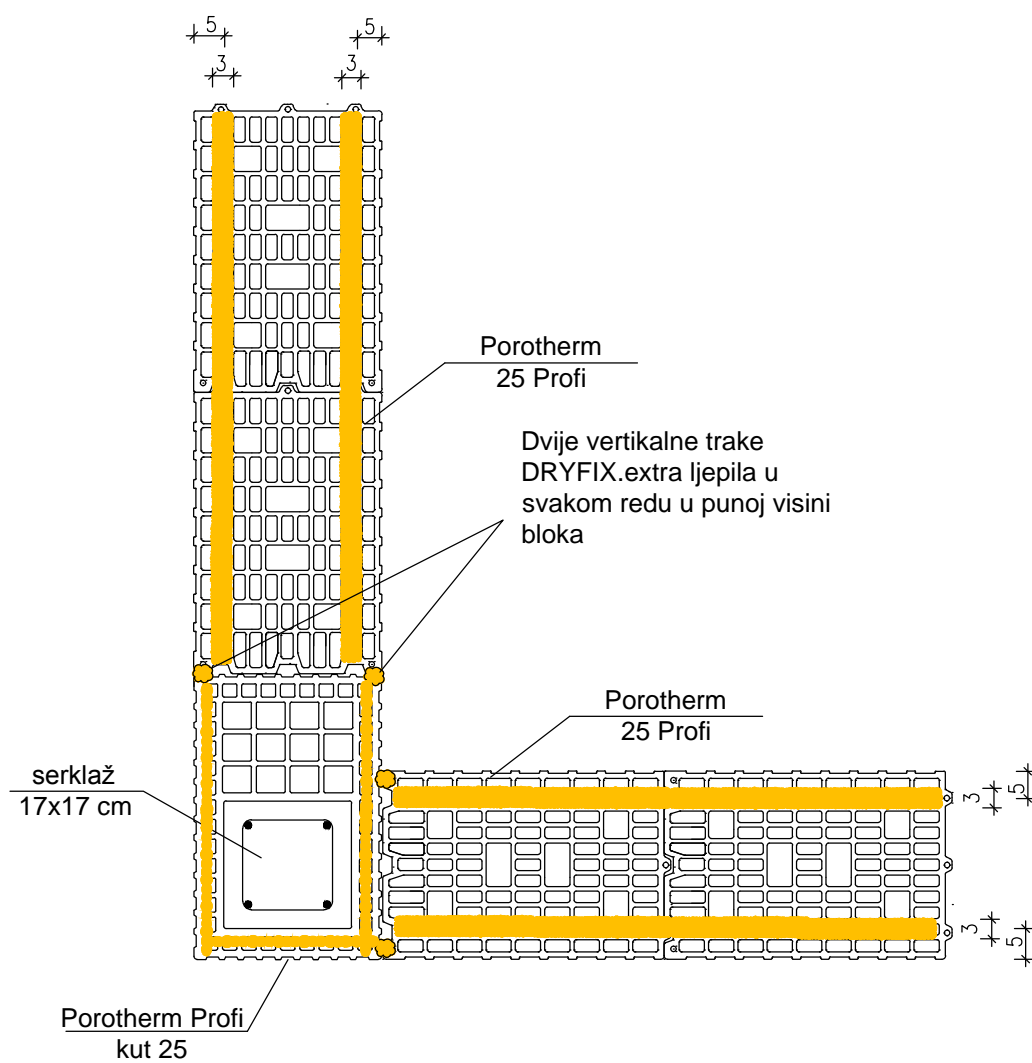


Parni red opeke

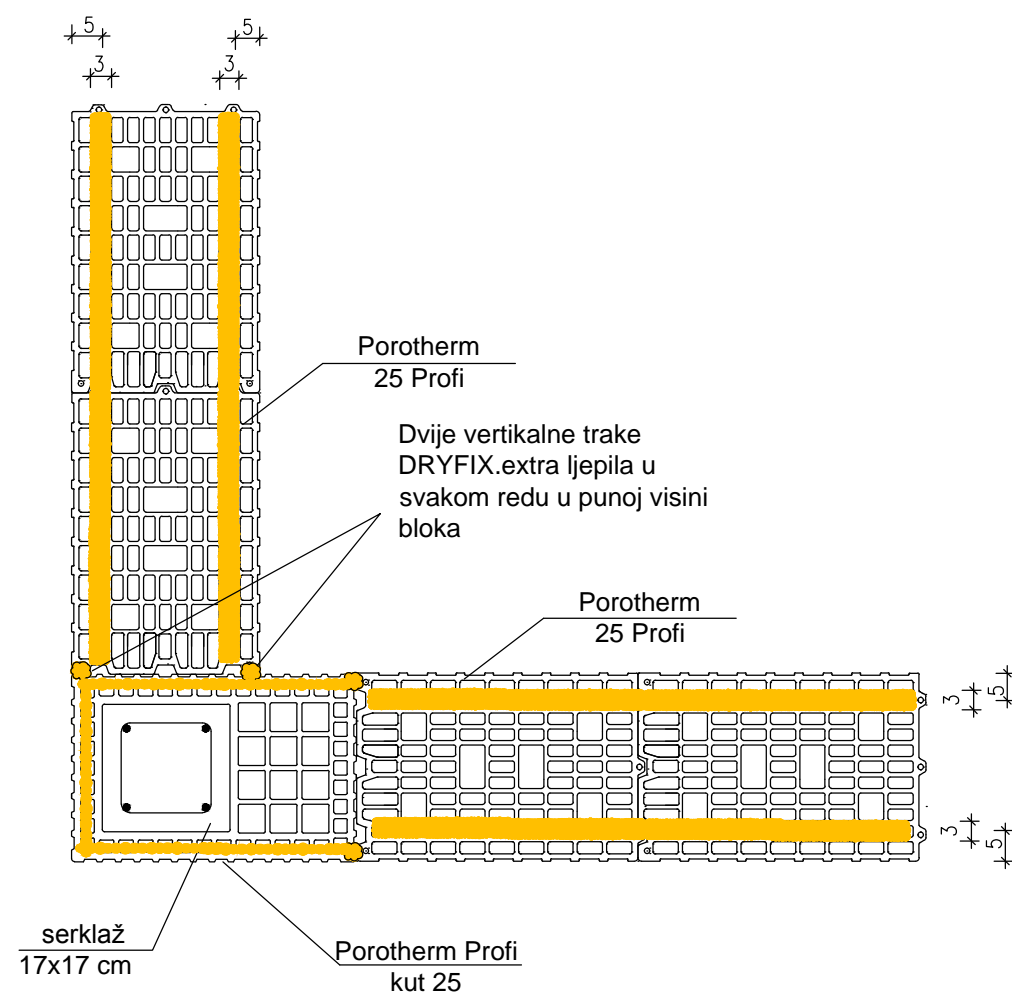


<div><div></div><div>Wienerberger Ilovac d.o.o. Donje Pokupje 2, 47000 Karlovac tel. +385 (0)47 694 111 fax. +385 (0)47 694 174 office.hr@wienerberger.com</div></div>	
Detalji Porotherm sistema gradnje	
Sadržaj:	Detalj izvođenja vertikalnog serklaža u sudaru zidova od Porotherm 25 Profi pomoću Betonskog kuta 25 Profi
Mjerilo:	1 : 10

Detalj rješavanja toplinskog mosta na spoju nadvoja i
 Porotherm stropa u zidu od Porotherm 25 Profi

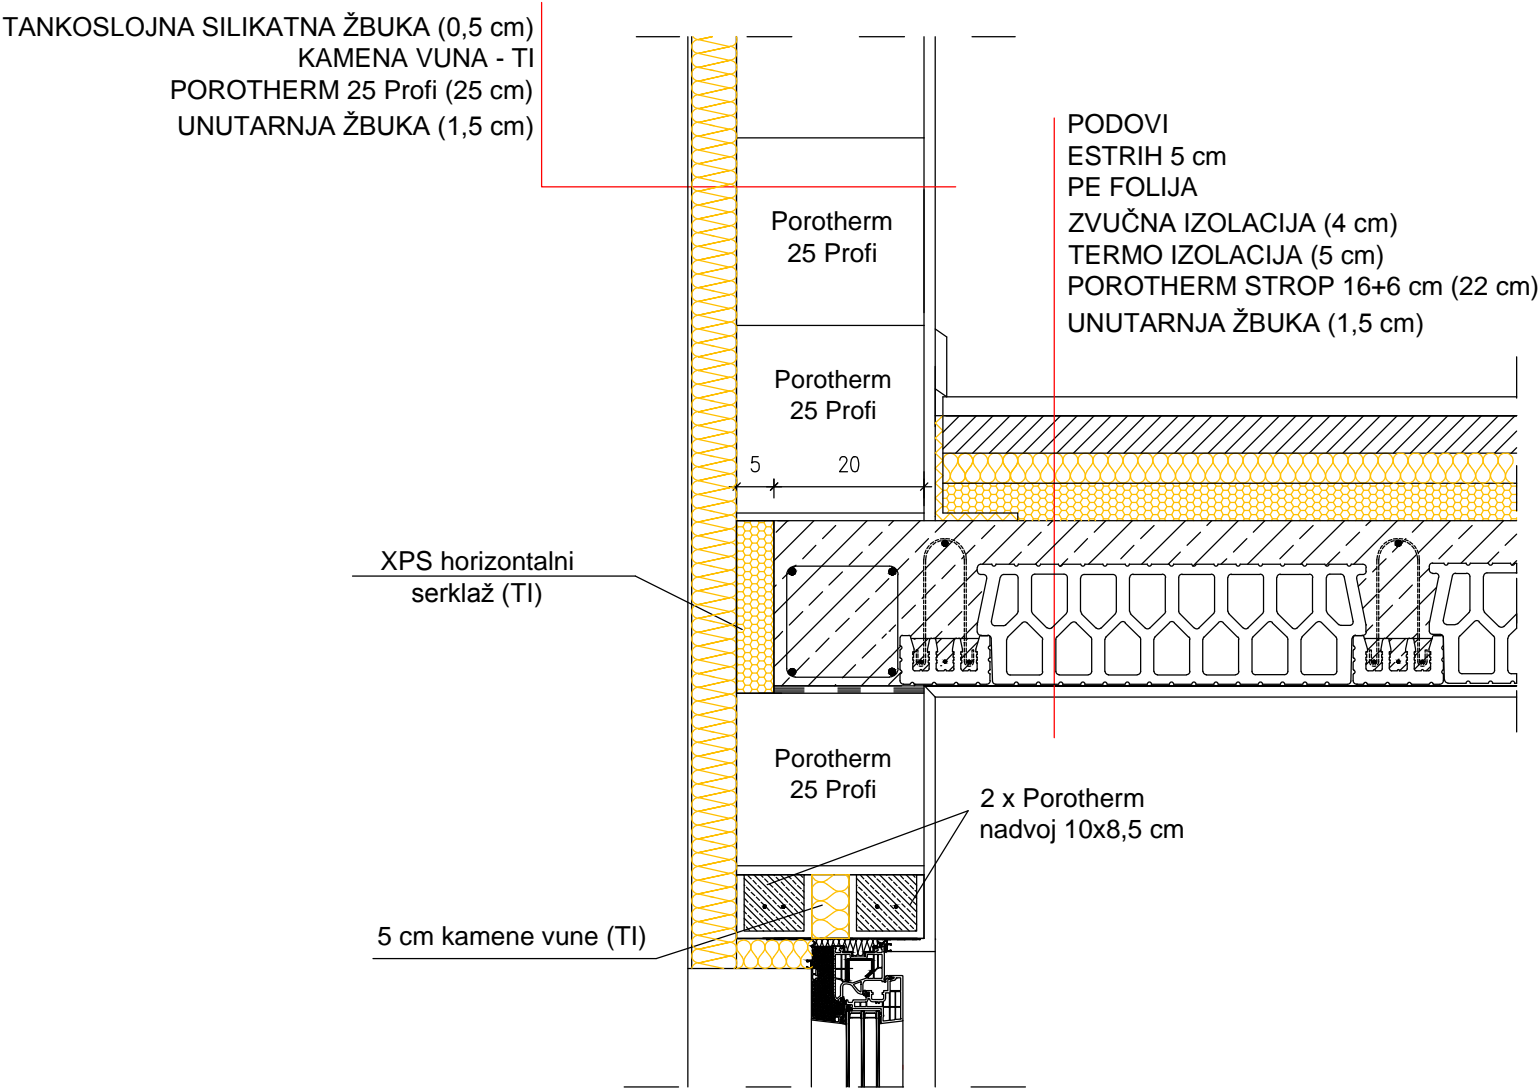

<div>  <div> Wienerberger Ilovac d.o.o. Donje Pokupje 2, 47000 Karlovac tel. +385 (0)47 694 111 fax. +385 (0)47 694 174 office.hr@wienerberger.com </div> </div>	
Detalji Porotherm sistema gradnje	
Sadržaj:	Rješavanje toplinskog mosta na spoju nadvoja i Porotherm stropa u zidu od Porotherm 25 Profi
Mjerilo:	1: 10

Detalj spoja vanjskog zida od Porotherm 25 Profi sa kosim krovom

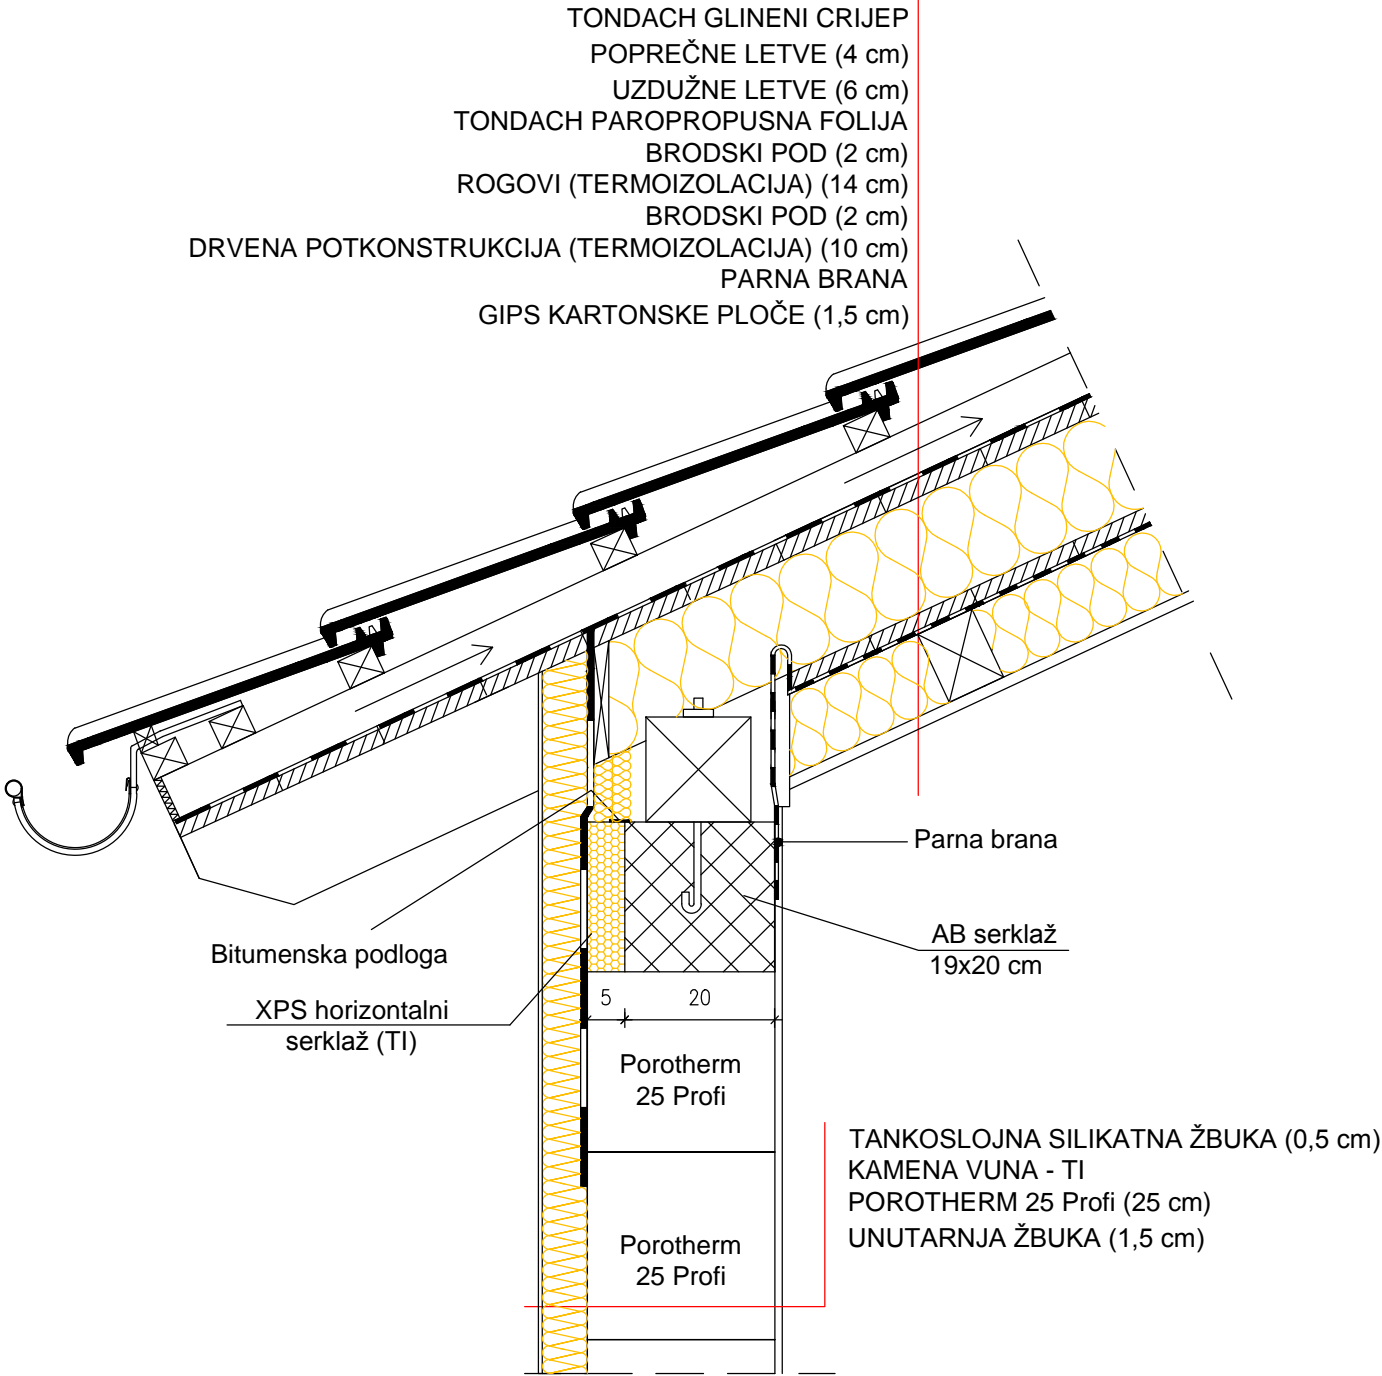


Wienerberger Ilovac d.o.o.
Donje Pokupje 2, 47000 Karlovac
tel. +385 (0)47 694 111
fax. +385 (0)47 694 174
office.hr@wienerberger.com

Detalji Porotherm sistema gradnje

Sadržaj: Detalj spoja vanjskog zida od Porotherm 25 Profi sa kosim krovom

Mjerilo: 1:10

Detalj spoja vanjskog zida od Porotherm 25 Profi sa temeljnom pločom

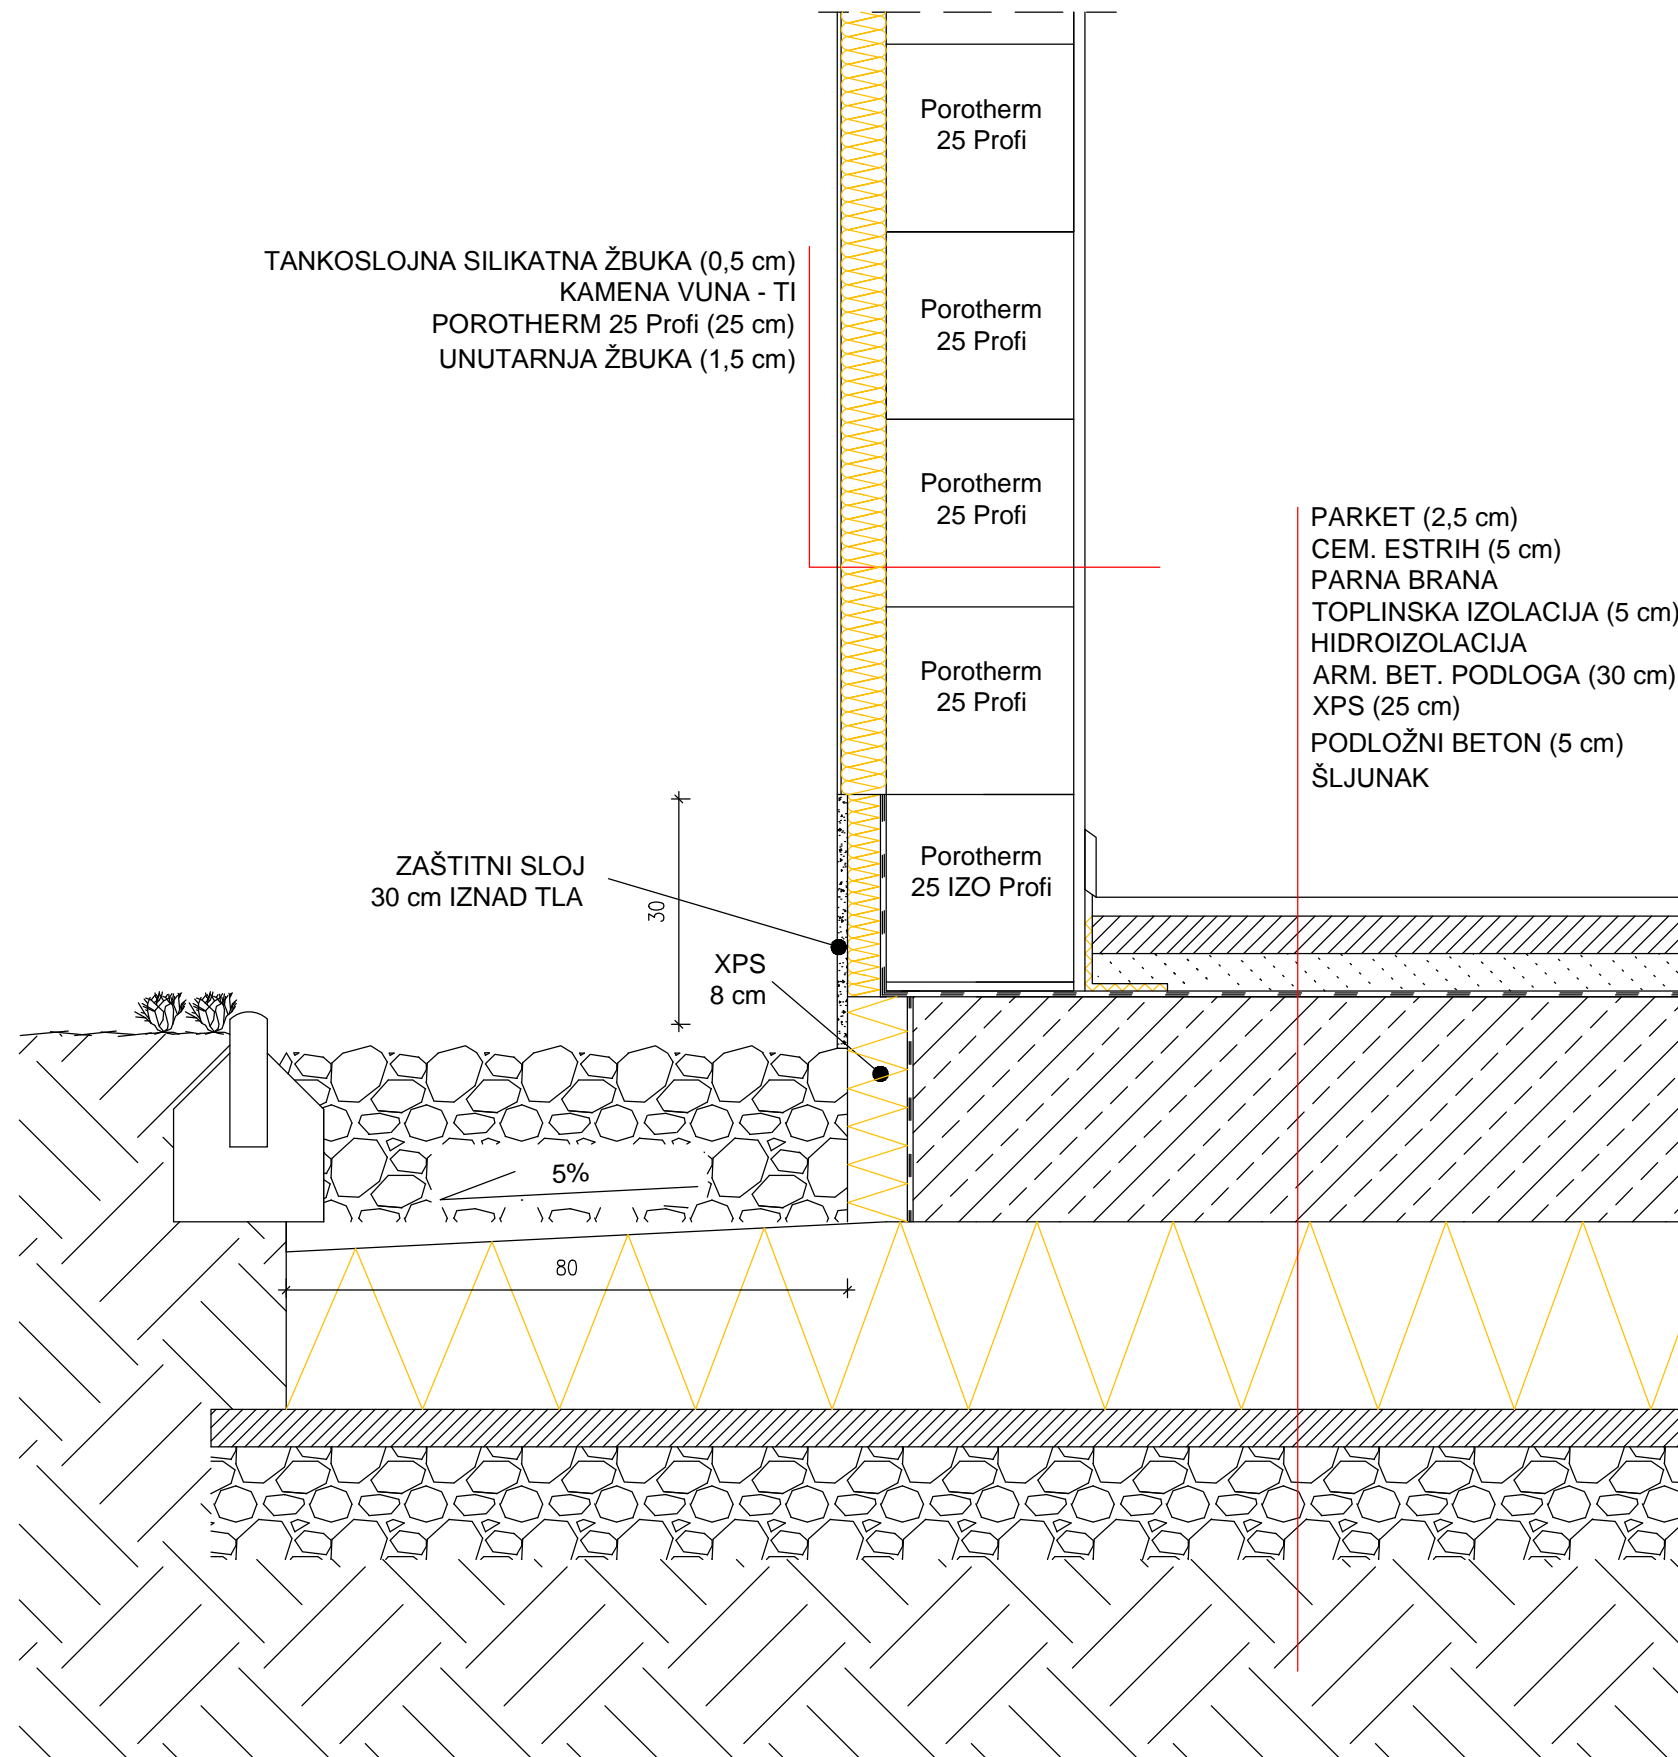

Wienerberger Ilovac d.o.o.
Donje Pokupje 2, 47000 Karlovac
tel. +385 (0)47 694 111
fax. +385 (0)47 694 174
office.hr@wienerberger.com

Detalji Porotherm sistema gradnje

Sadržaj:	Detalj spoja vanjskog zida od Porotherm 25 Profi sa temeljnom pločom
----------	--

Mjerilo:	1:10
----------	------