



Detalj izvođenja vertikalnog serklaža u sudaru zidova od Porotherm 30 Profi pomoću Porotherm Profi Dryfix Kuta 30

Neparni red opeke

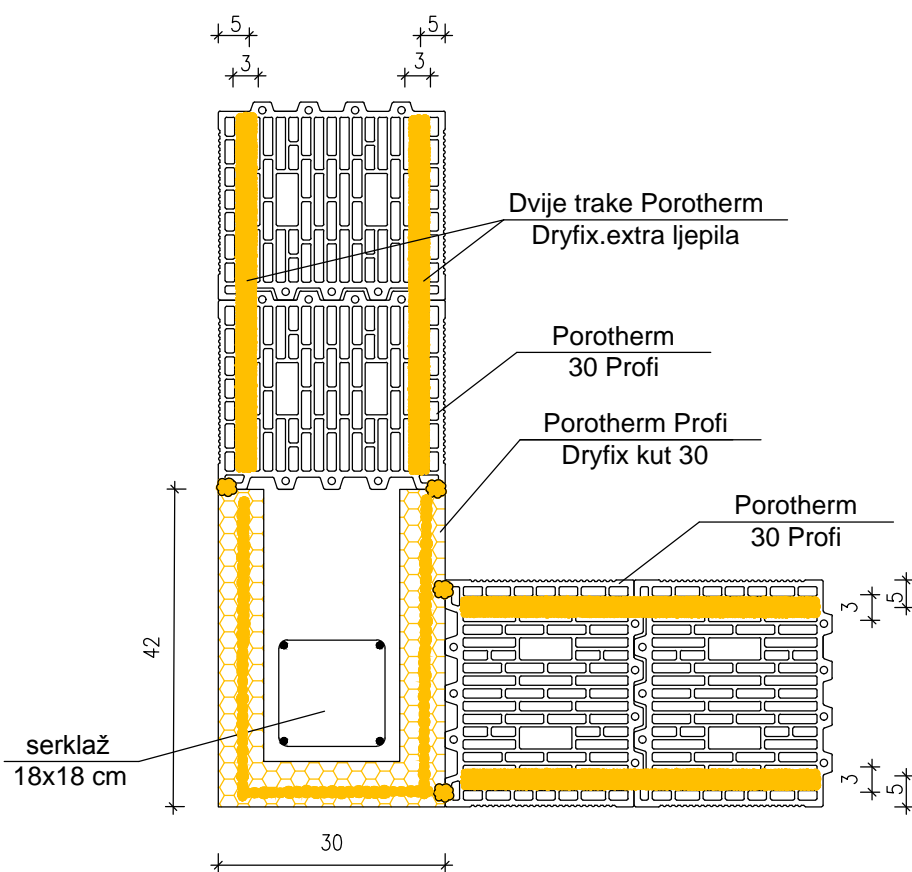


Parni red opeke

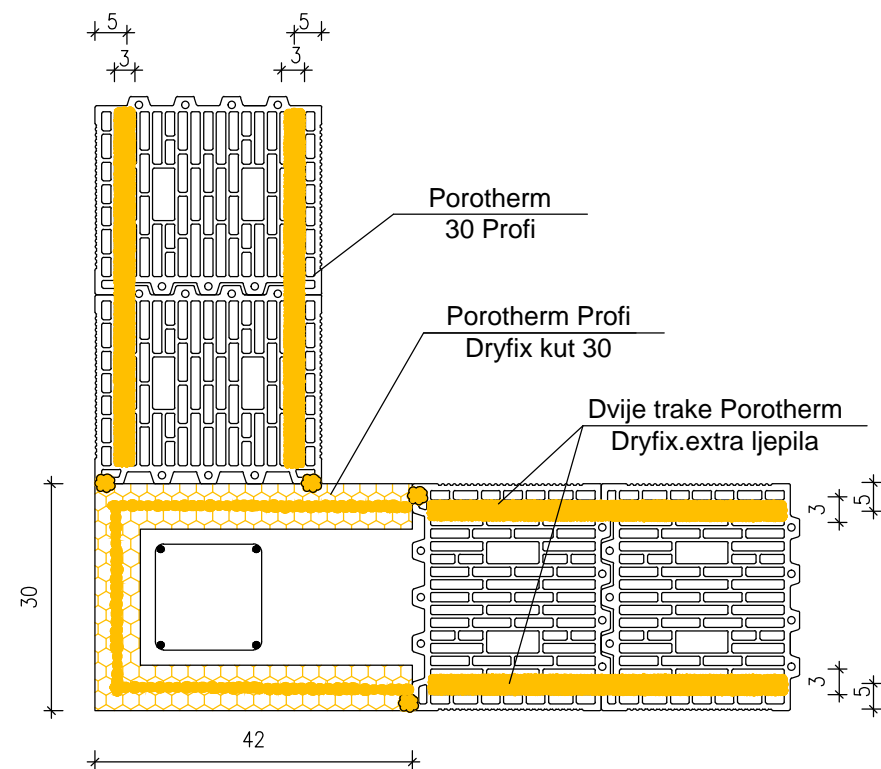


<div><div><div>Wienerberger Ilovac d.o.o. Donje Pokupje 2, 47000 Karlovac tel. +385 (0)47 694 111 fax. +385 (0)47 694 174 office.hr@wienerberger.com</div></div></div>	
Detalji Porotherm sistema gradnje	
Sadržaj:	Detalj izvođenja vertikalnog serklaža u sudaru zidova od Porotherm 30 Profi pomoću Porotherm Profi DRYFIX Kuta 30
Mjerilo:	1:10

Detalj izvođenja vertikalnog serklaža u sudaru zidova od Porotherm 30 Profi pomoću Porotherm Profi kuta 30

Neparni red opeke

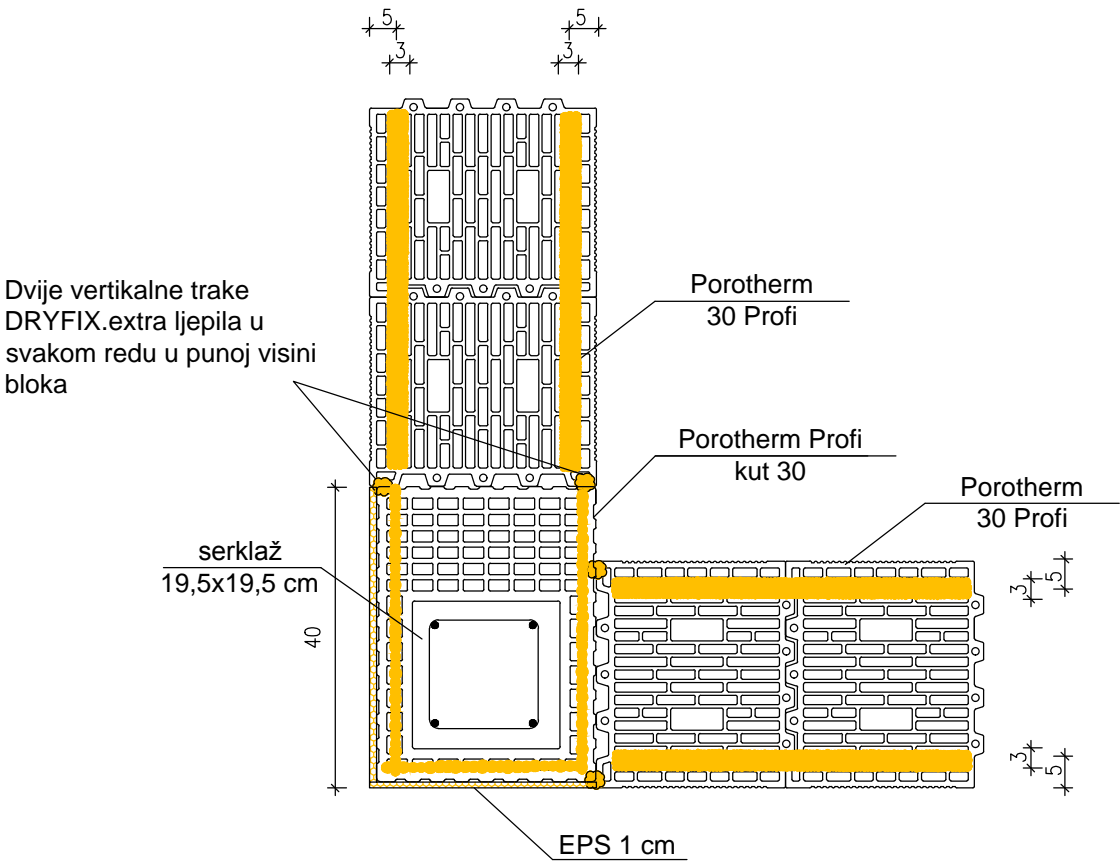


Parni red opeke

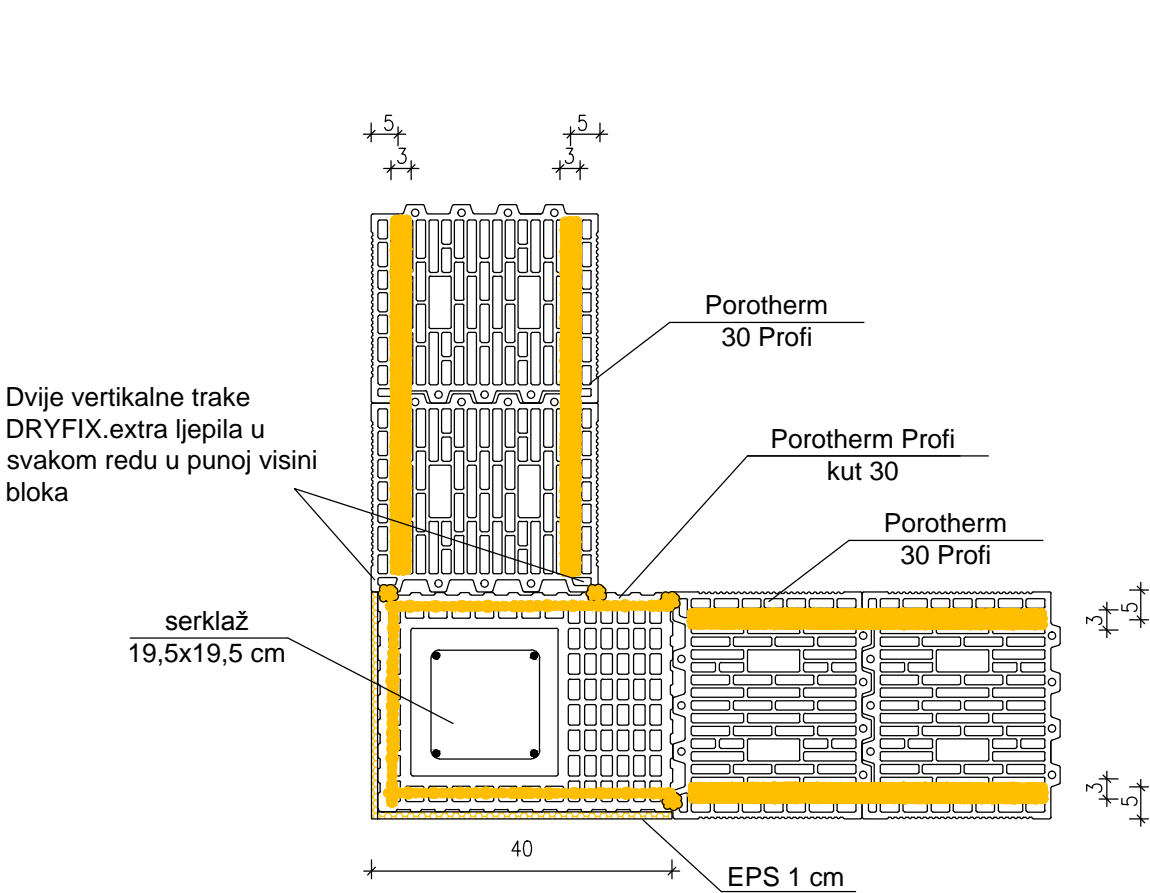


<div><div>Wienerberger Ilovac d.o.o. Donje Pokupje 2, 47000 Karlovac tel. +385 (0)47 694 111 fax. +385 (0)47 694 174 office.hr@wienerberger.com</div></div>	
Detalji Porotherm sistema gradnje	
Sadržaj:	Detalj izvođenja vertikalnog serklaža u sudaru zidova od Porotherm 30 Profi pomoću Porotherm Profi kuta 30
Mjerilo:	1 : 10


Detalj rješavanja toplinskog mosta na spoju nadvoja i
 Porotherm stropa u zidu od Porotherm 30 Profi

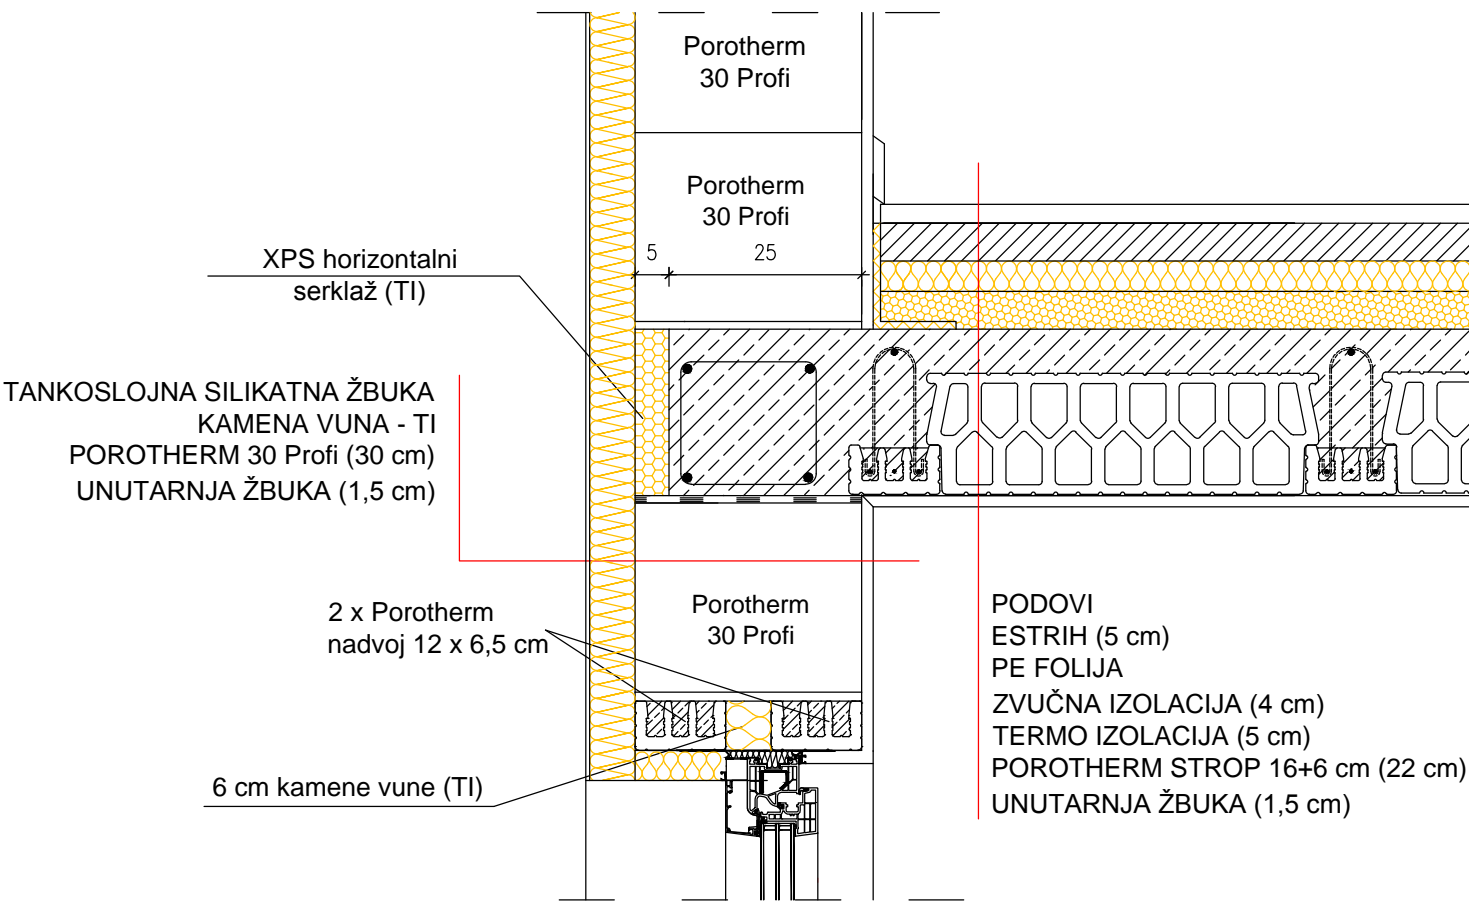


<div>  <div> Wienerberger Ilovac d.o.o. Donje Pokupje 2, 47000 Karlovac tel. +385 (0)47 694 111 fax. +385 (0)47 694 174 office.hr@wienerberger.com </div> </div>	
Detalji Porotherm sistema gradnje	
Sadržaj:	Rješavanje toplinskog mosta na spoju nadvoja i Porotherm stropa u zidu od Porotherm 30 Profi
Mjerilo:	1:10


Detalj spoja vanjskog zida od Porotherm 30 Profi sa kosim krovom

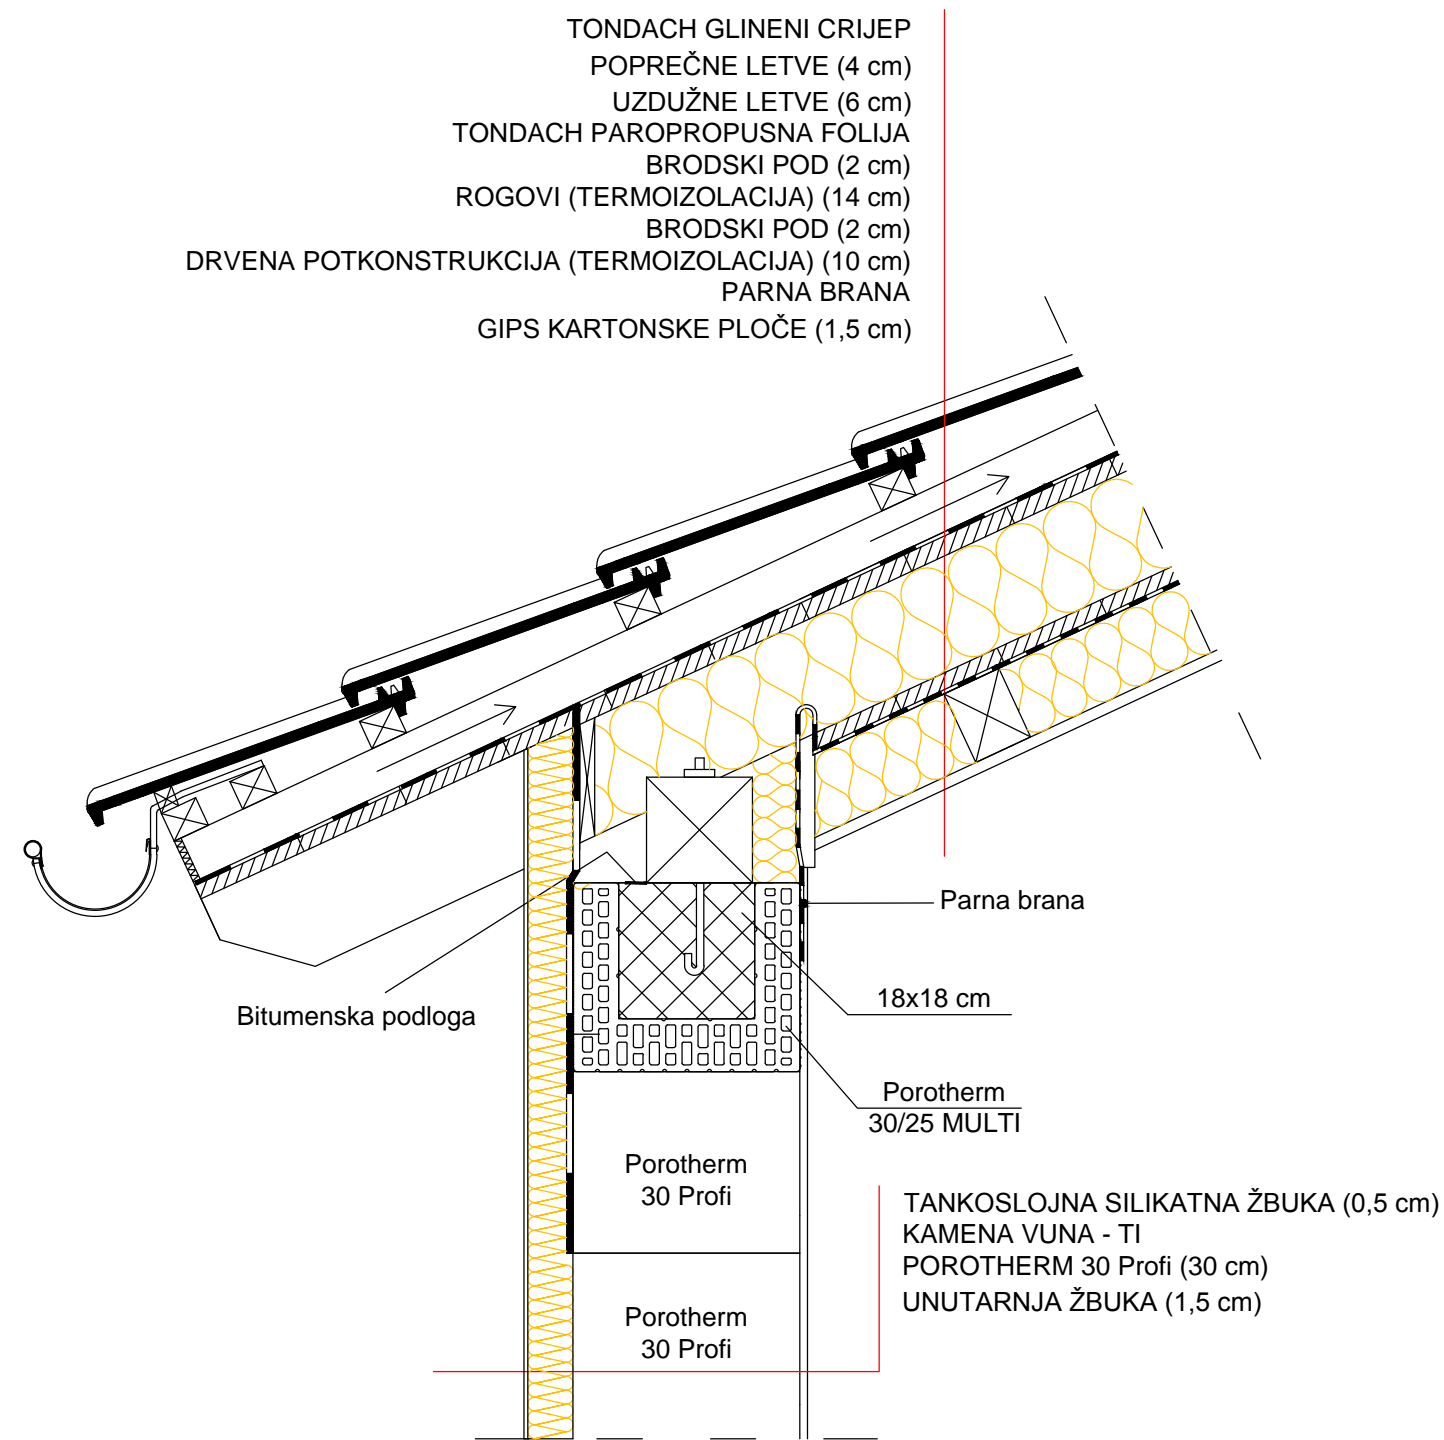

<div><div></div><div>Wienerberger Ilovac d.o.o. Donje Pokupje 2, 47000 Karlovac tel. +385 (0)47 694 111 fax. +385 (0)47 694 174 office.hr@wienerberger.com</div></div>	
Detalji Porotherm sistema gradnje	
Sadržaj:	Detalj spoja vanjskog zida od Porotherm 30 Profi sa kosim krovom
Mjerilo:	1:10

Detalj spoja vanjskog zida od Porotherm 30 Profi sa temeljnom pločom

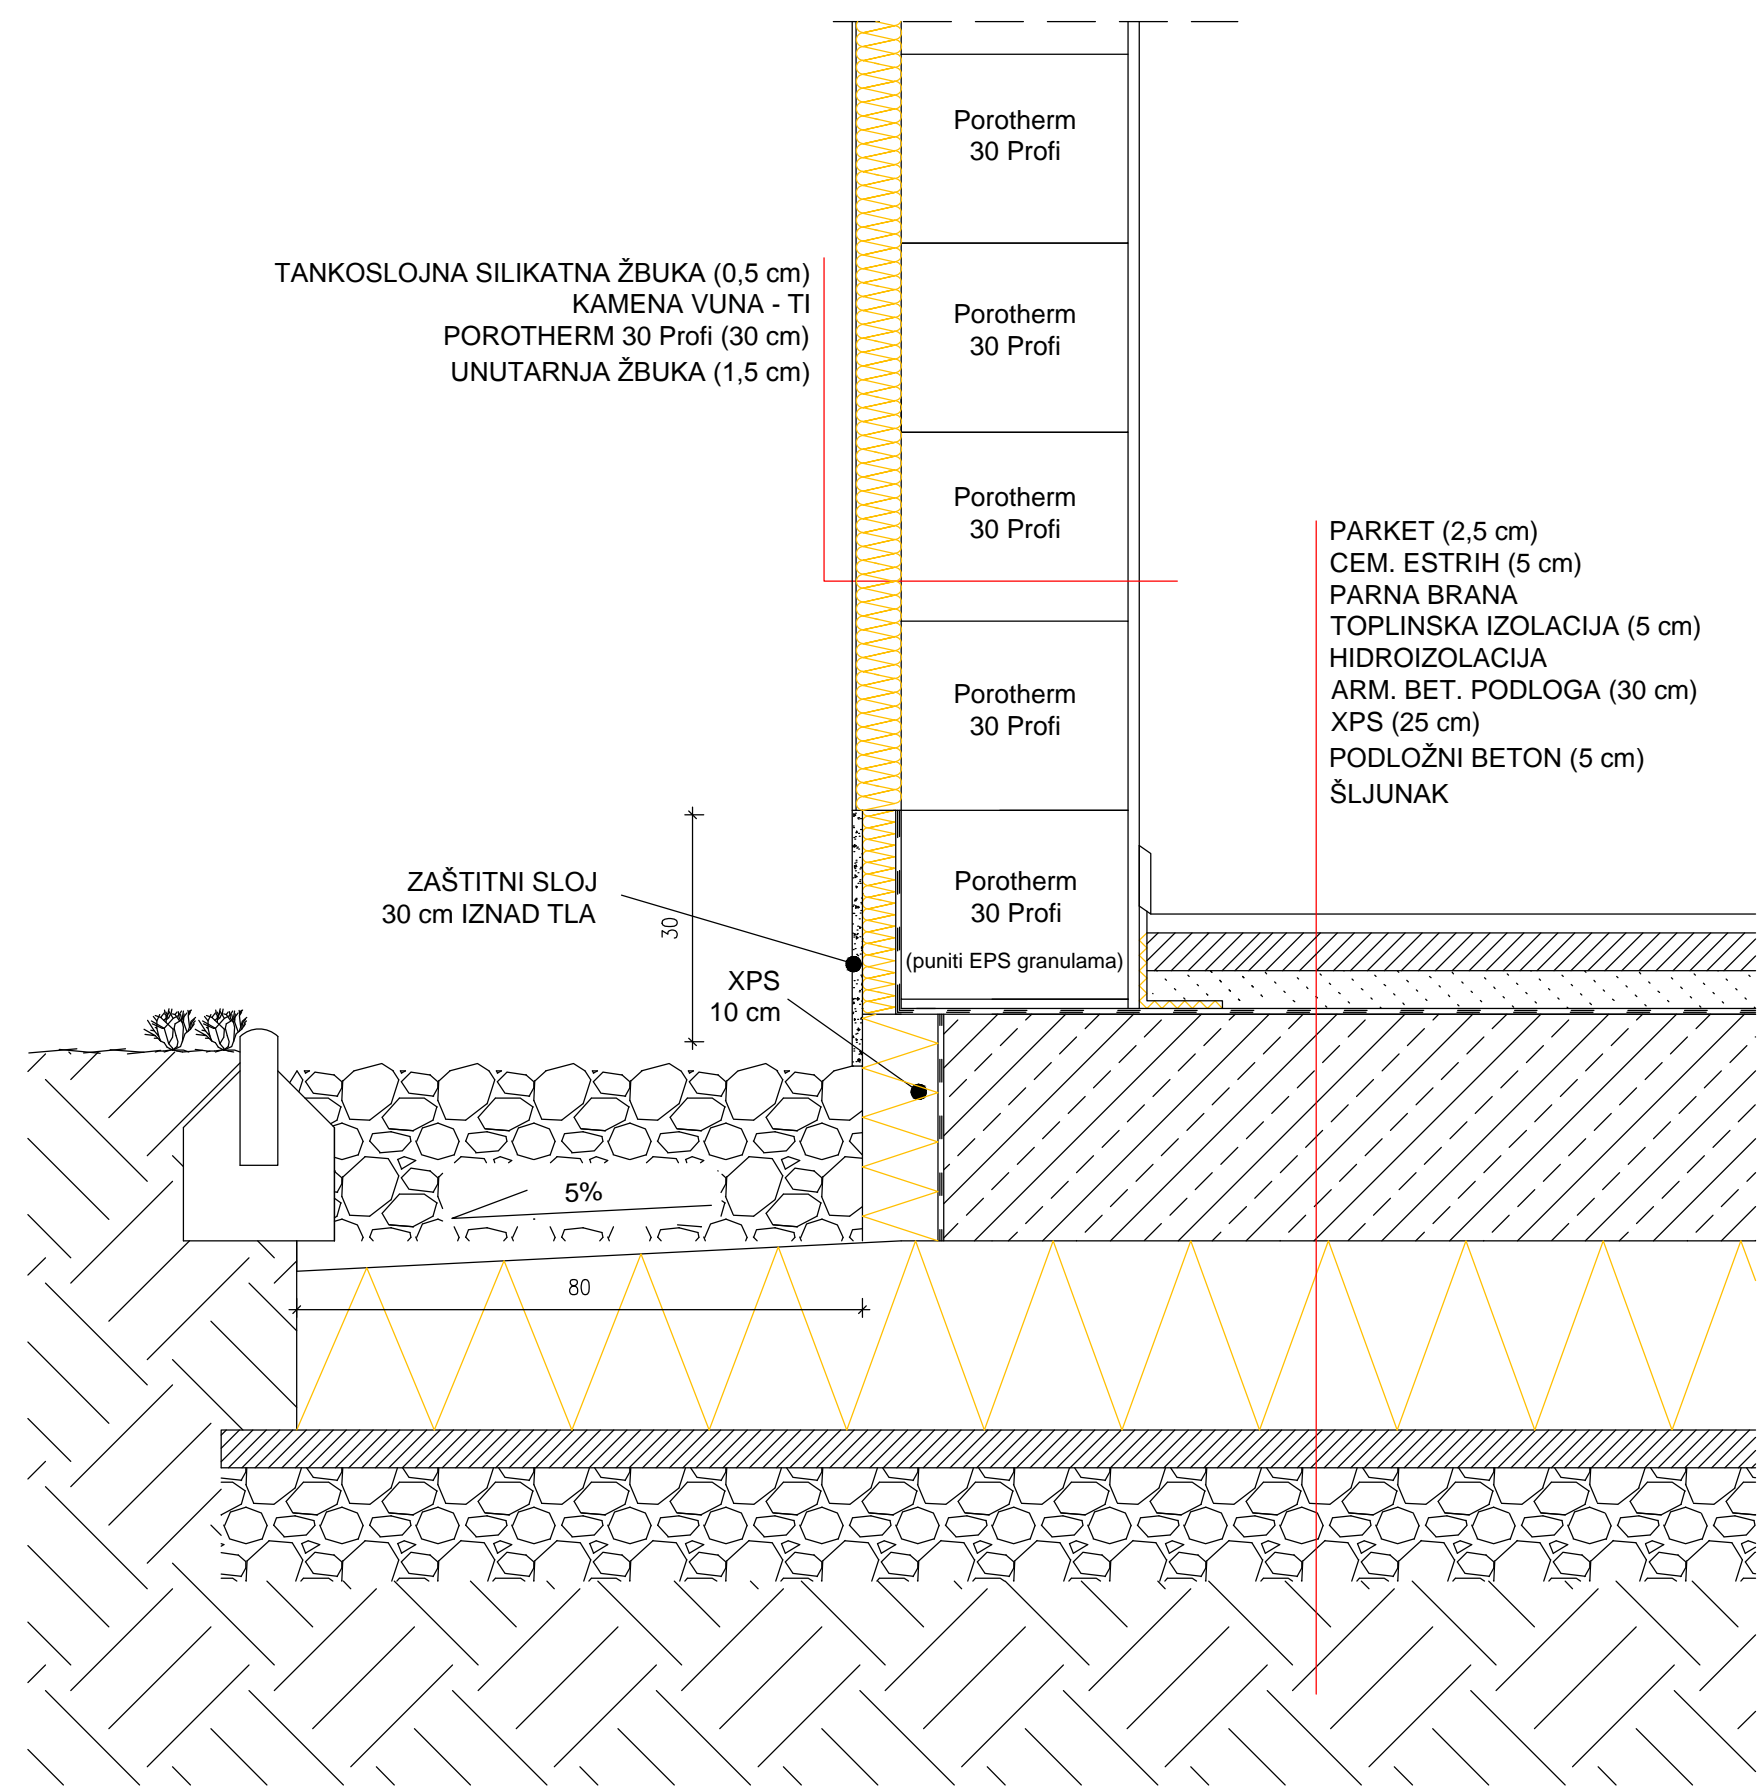

<div><div>Wienerberger Ilovac d.o.o. Donje Pokupje 2, 47000 Karlovac tel. +385 (0)47 694 111 fax. +385 (0)47 694 174 office.hr@wienerberger.com</div></div>	
Detalji Porotherm sistema gradnje	
Sadržaj:	Detalj spoja vanjskog zida od Porotherm 30 Profi sa temeljnom pločom
Mjerilo:	1: 10